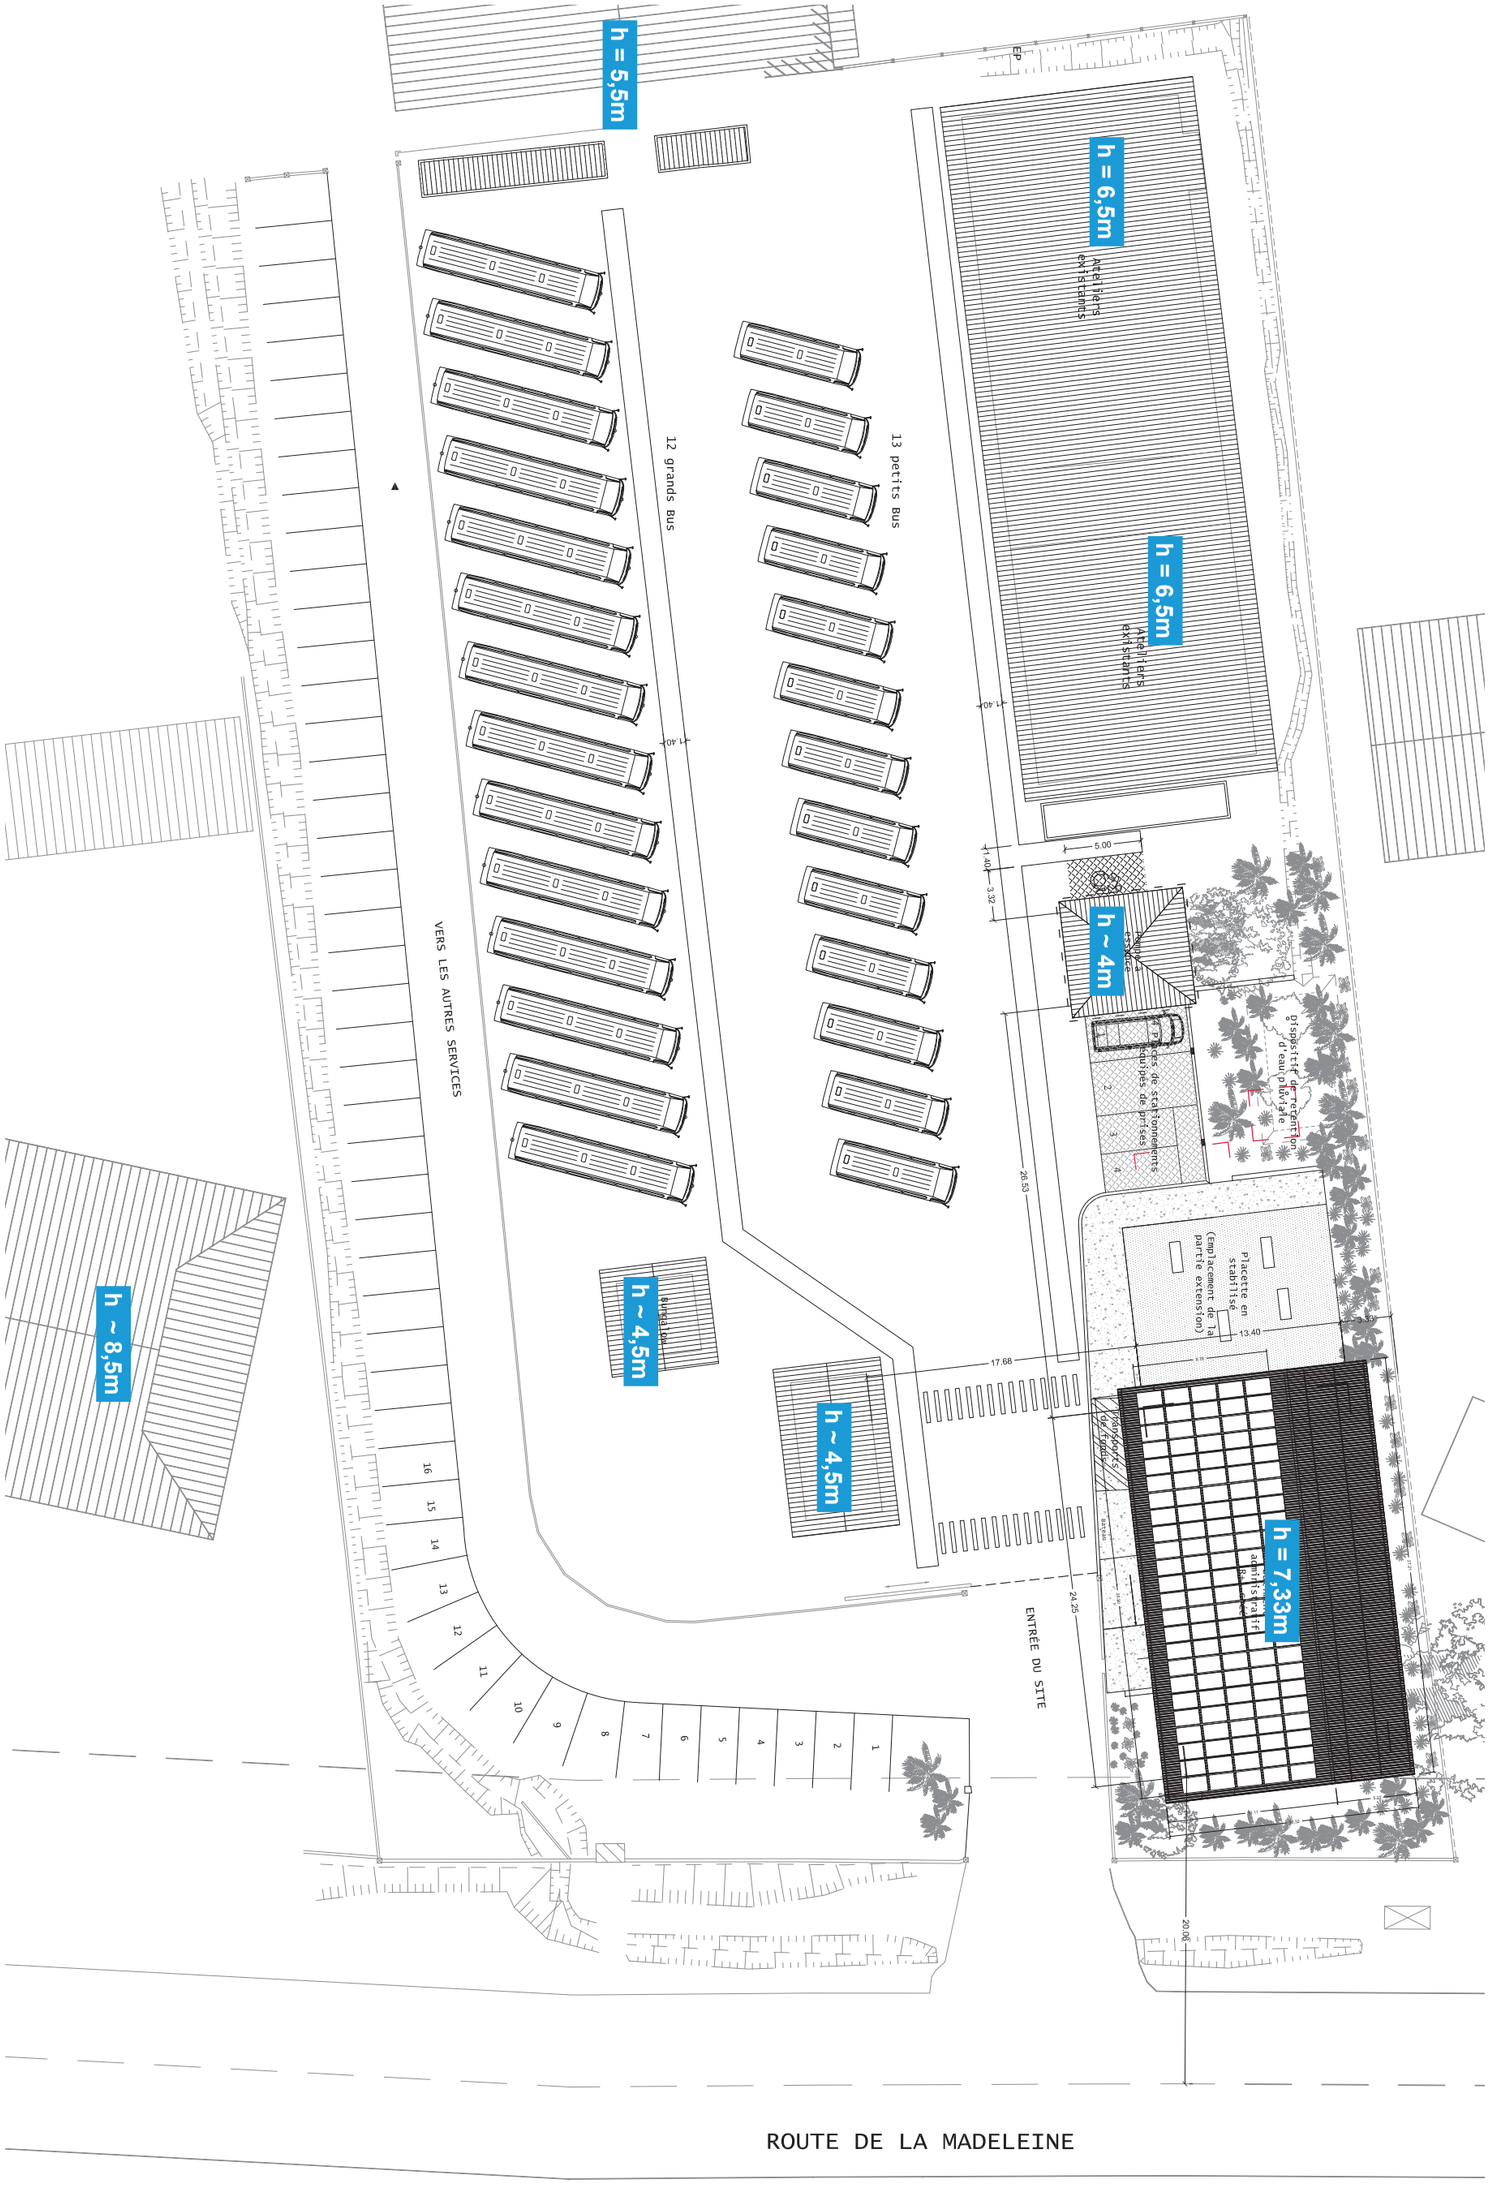

PC2 | PLAN MASSE

0 m — 1 : 250 — nov. 2018 — format A3 — 25 m

-
indA

Demande de permis de construire
Conception-Réalisation du bâtiment administratif de la Régie Communautaire des Transports

SCI Llewelys Immo - 2, lotissement Abricot - 97.354 Rémire-Montjoly

mo | mœ **globule rouge** - 23, rue René Barthélémi - 97300 Cayenne
tel: 0594.20.00.82 - port: 0694.13.60.70