

LEGENDE RESEAUX D'ASSAINISSEMENTS EU / EP :

- Regard de branchement EP 400x400
- Canalisations en PVC
- Tête de buse pour rejet des EP
- Regard EU ø1000
- Canalisation en PVC
- Canalisation en PEHD

LEGENDE RESEAUX SOUPLES :

BTA:

- Chambre de tirage LOT
- Chambre de tirage LIT
- 1 Fourneau TPC 100 rouge
- 1 Fourneau TPC 110 rouge

TELECOM:

- Fourneau Télécom TPC 45
- Chambre de tirage Télécom LOT
- Chambre de tirage Télécom LIT

AEP:

- Canalisation PEHD DN (précisé au plan)
- Fourneau TPC 90 bleu
- Bouche à clés + vanne
- Bouche à clés + robinet de branchement
- Tête

Les cablagés électriques et le TGBT sous cabanon sont au lot Electricité

Nota

Absence des plans de recensement de réseaux souples BT, TEL, ECL, AEP, et autres. Des sondages seront nécessaires avant toutes excavations.

Les reprises de revêtement et des bordures seront faite à l'identique des existants

Département de la Guyane
 Commune de CAYENNE

REGIE COMMUNAUTAIRE DES TRANSPORTS


Maître d'Ouvrage :
 CACL
 Chemin de la Chamrière
 Quartier Balata
 97551 Matoury

Maître d'œuvre - OPC
BELEG
 Kéréatin FOULCAUT
 67A, route de Remire
 97135A Remire - Mompoly
 secretariat@beleg.fr

PLAN DE RESEAUX DIVERS

Phase: EXE | Date: Mai 2019 | N° Plan : 03
 Echelle: 1/150

Ind	Date	Première diffusion	Modification
A	13/05/2019		
B	29/08/2019	Ajout des réseaux EU et EP	

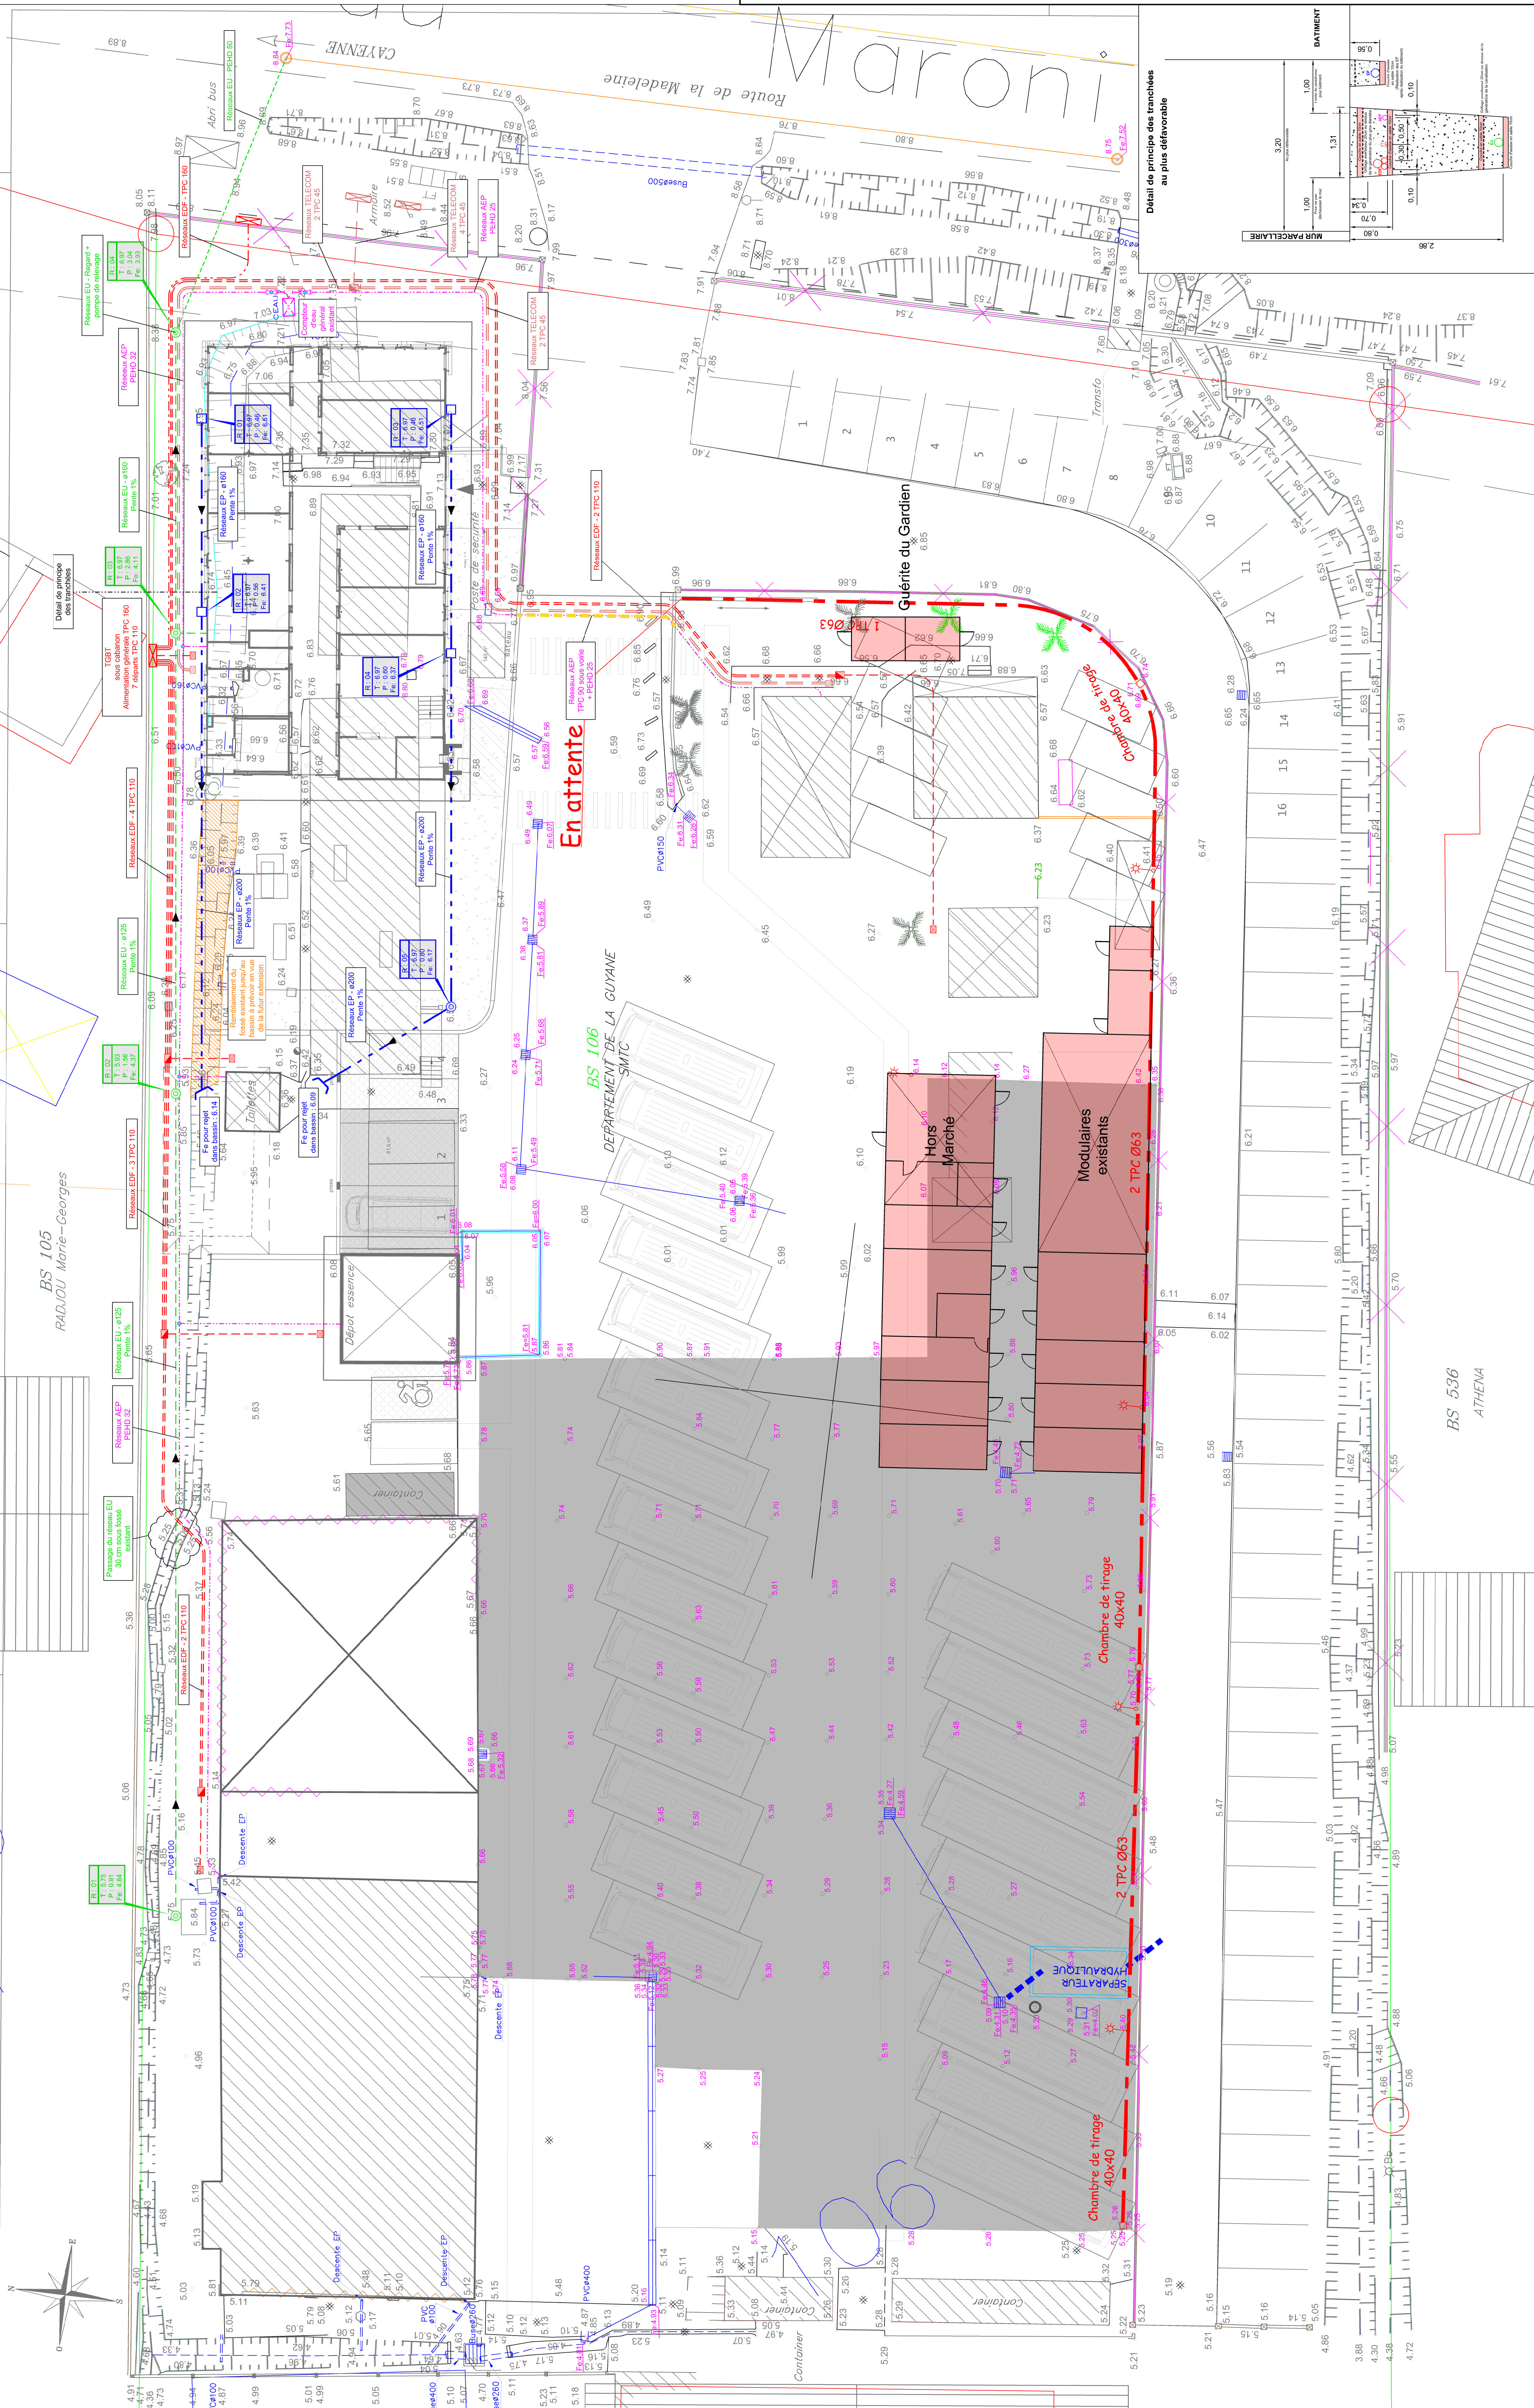

BS 536
ATHENA